

10-0904 - 30 september 2011

IDorganics voorlopig ontwerp

MICHEL POST ARCHITECTEN BV

Gebouw De Nieuwe Vaart
Cruquiusweg 98-S
1019 AJ Amsterdam
+31 (0)20 693 56 03
www.mpa.eu

MPA
studio for architectural design




10-0904 - IDorganics

Voorlopig ontwerp - 30 sept 2011
impressie




10-0904 - IDorganics

Voorlopig ontwerp - 30 sept 2011
impressie

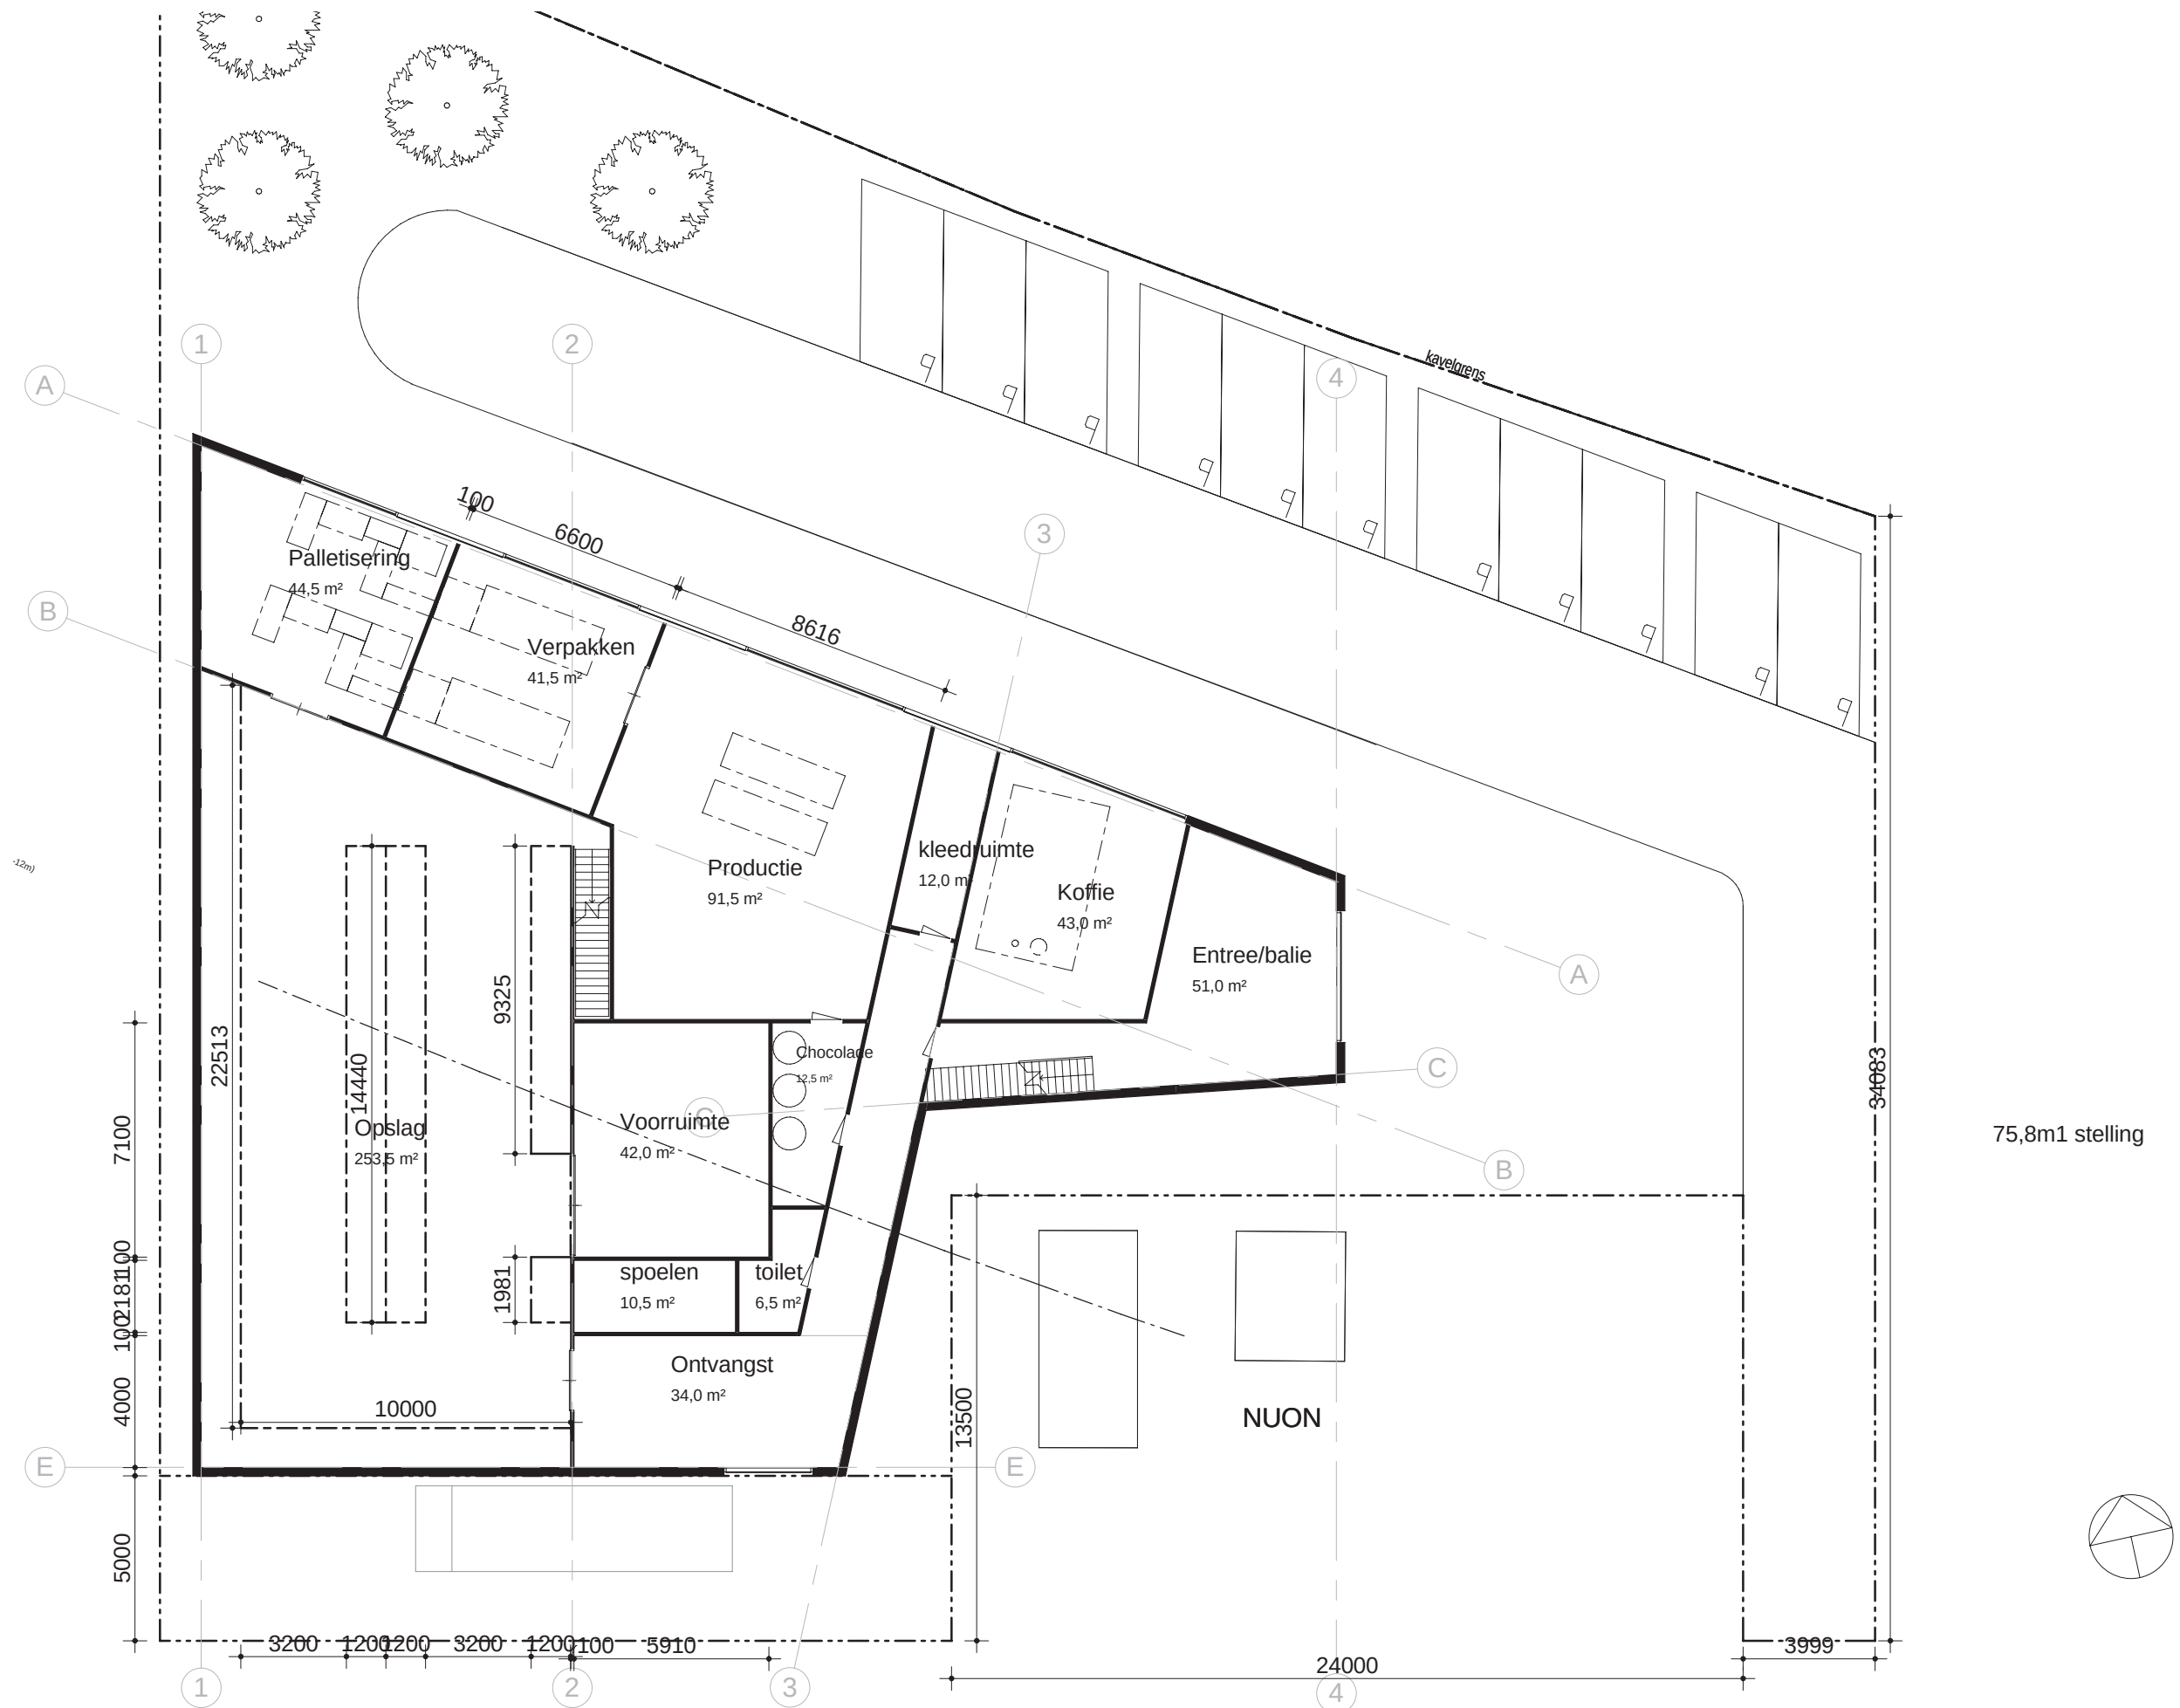


begane grond


1 : 200

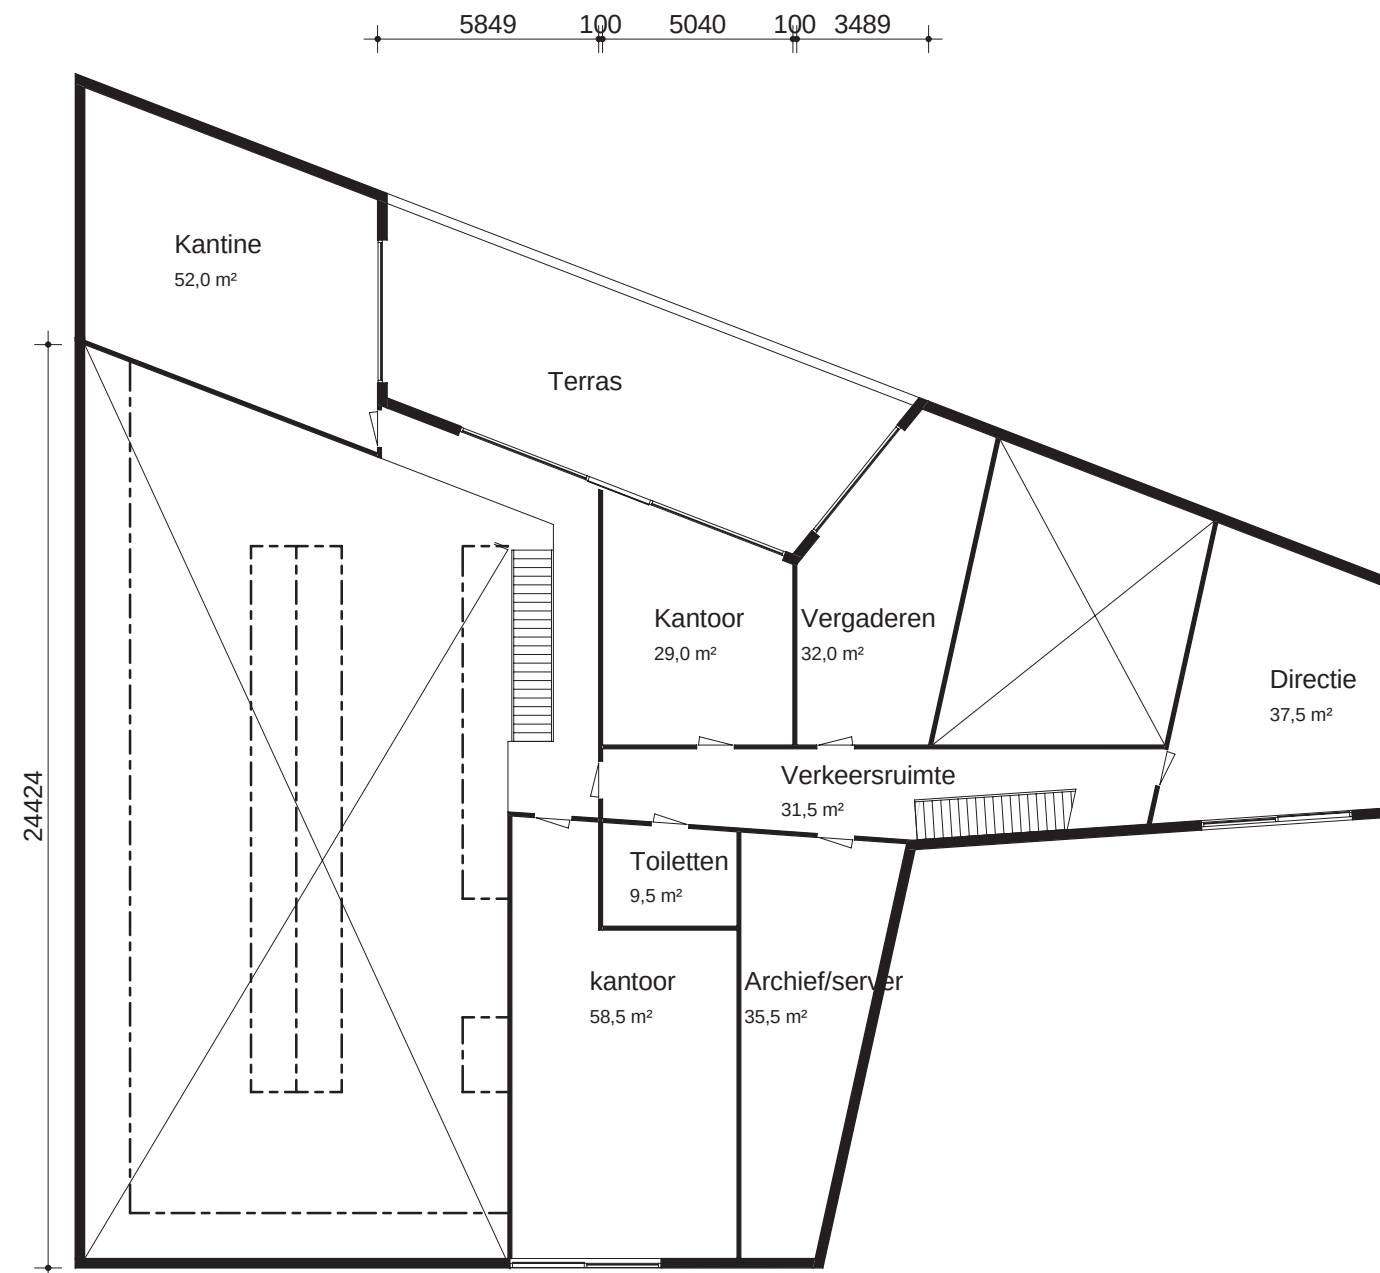

eerste verdieping


1 : 200

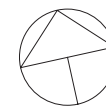

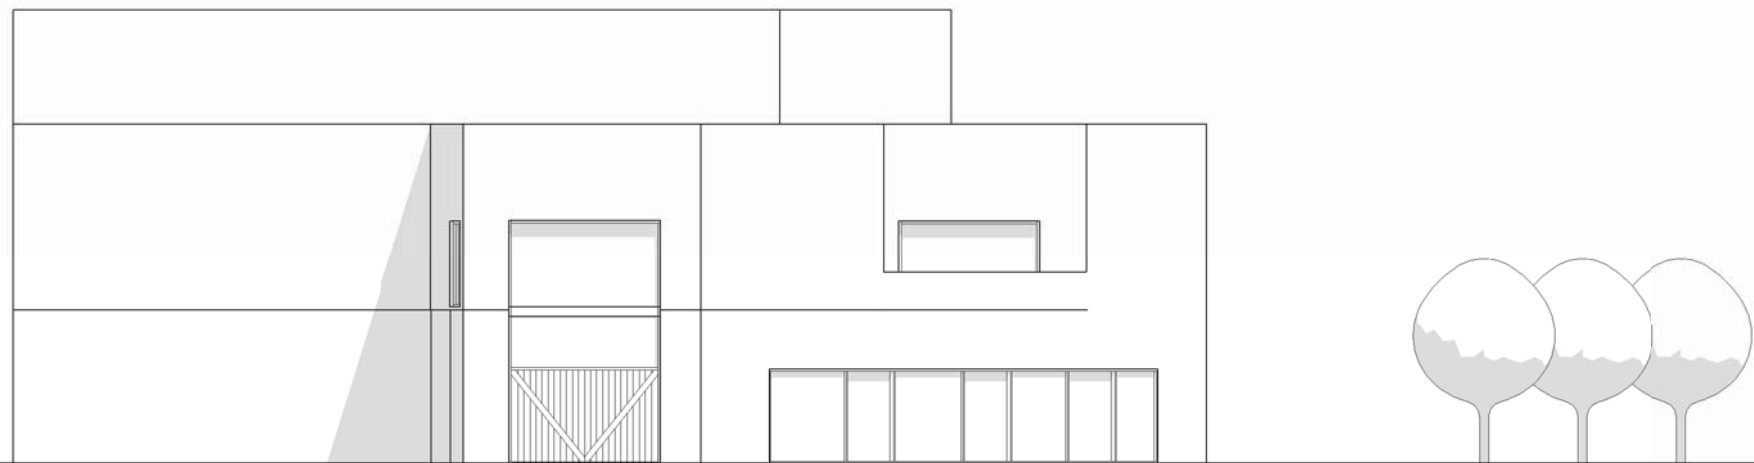

entree gevel

1 : 200

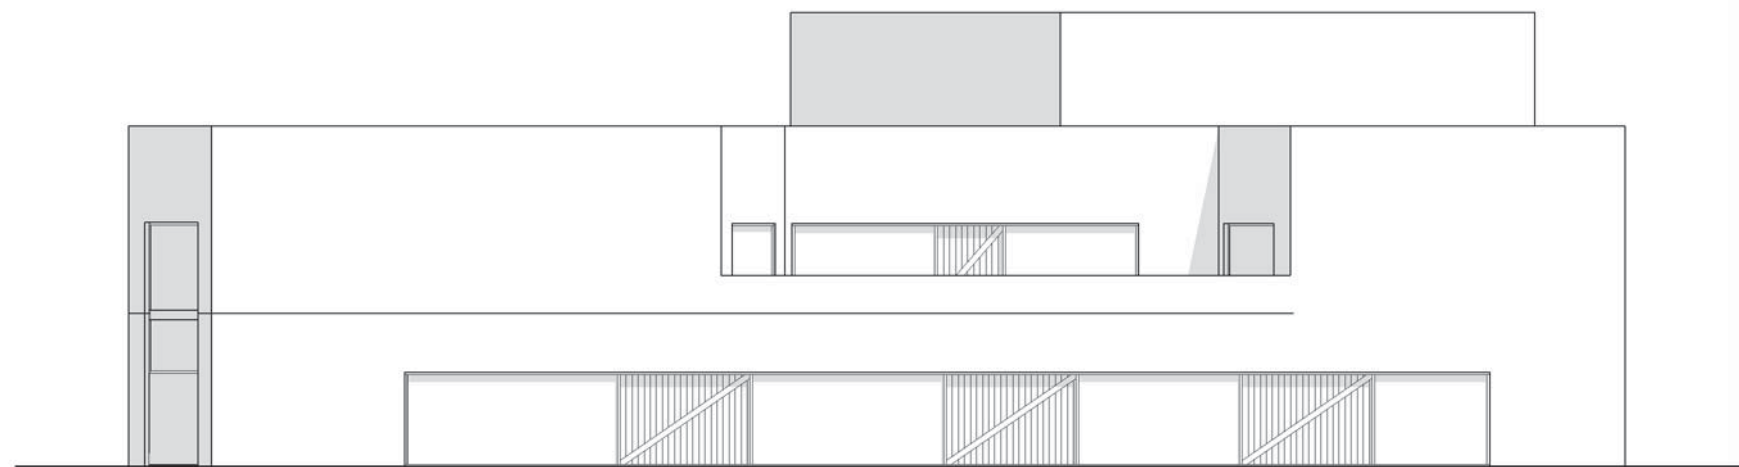


achter-schuin

1 : 200




voorgevel

1 : 200

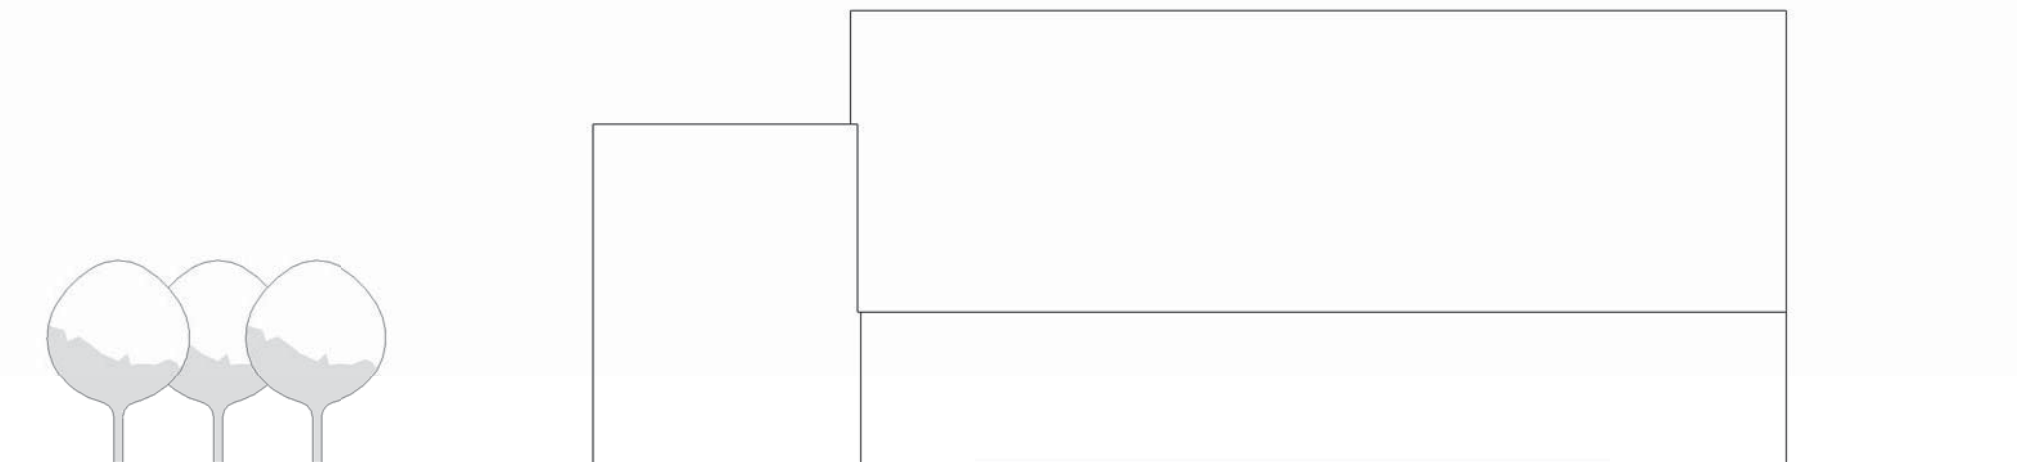


linkergevel

1 : 200

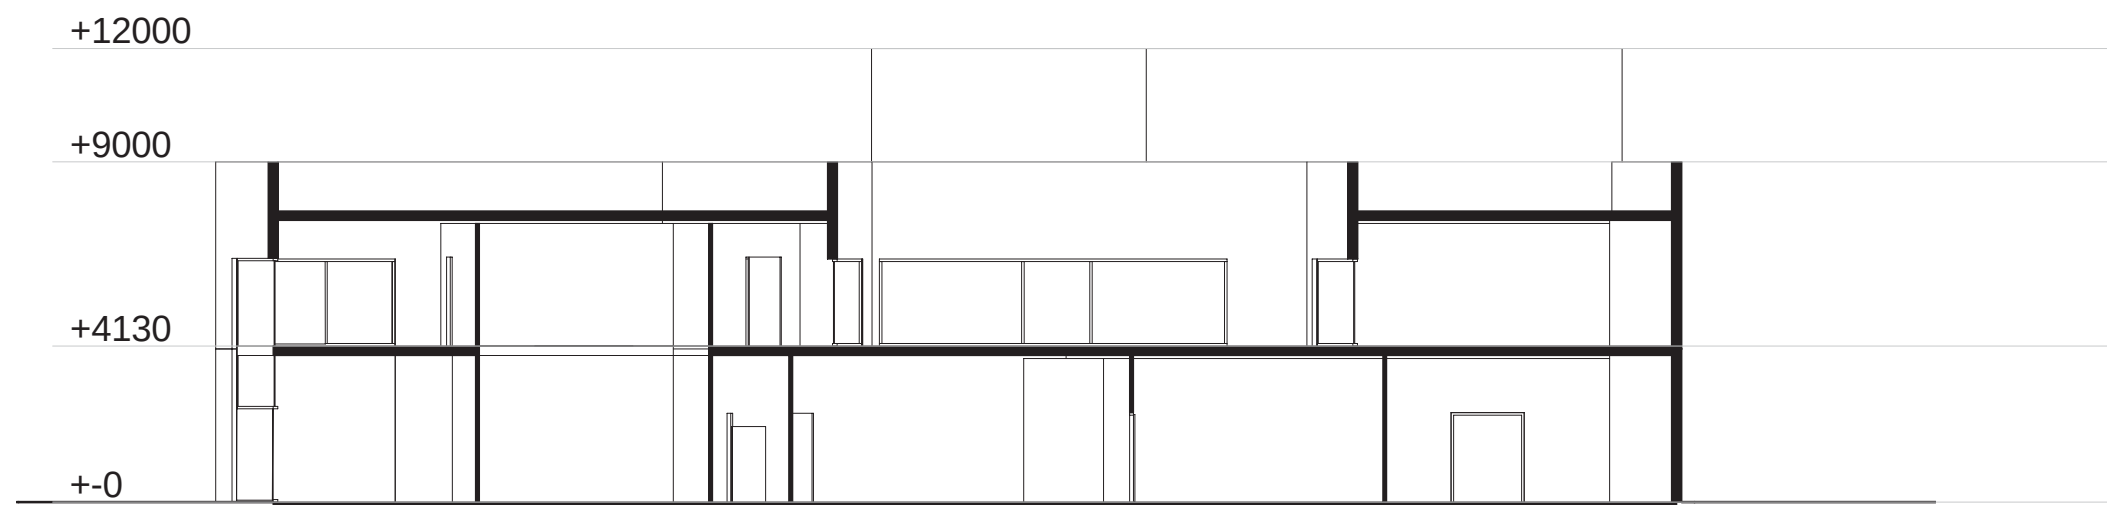

Doorsnede A

1 : 200

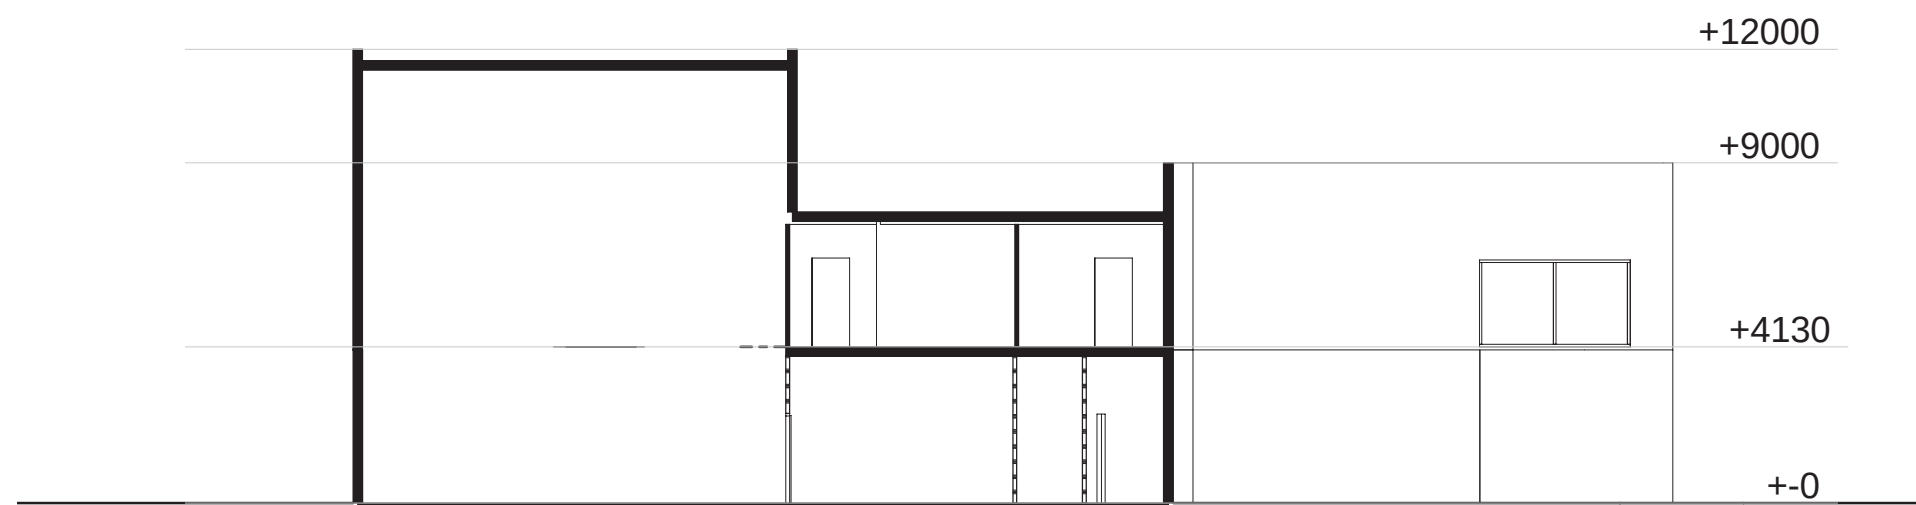

Doorsnede B

1 : 200



10-0904 - IDorganics

Voorlopig ontwerp - 30 sept 2011
Referenties



10-0904 - IDorganics


Voorlopig ontwerp - 30 september 2011
Referenties



10-0904 - IDorganics

Voorlopig ontwerp - 30 september 2011
Referenties

MPA_architectuur

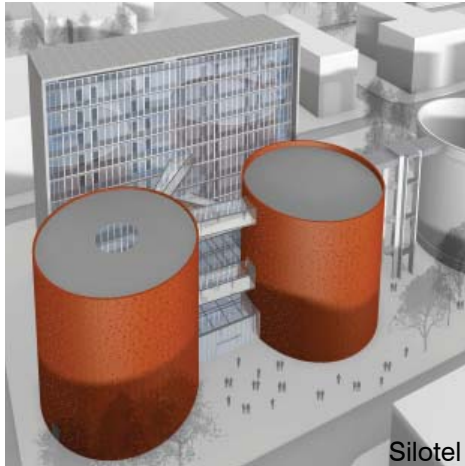

MICHEL POST **ARCHITECTEN BV**

Gebouw De Nieuwe Vaart

Cruquiusweg 98-S

1019 AJ Amsterdam

+31 (0)20 693 56 03

www.mpa.eu

